




ELEWACJA PÓŁNOCNA

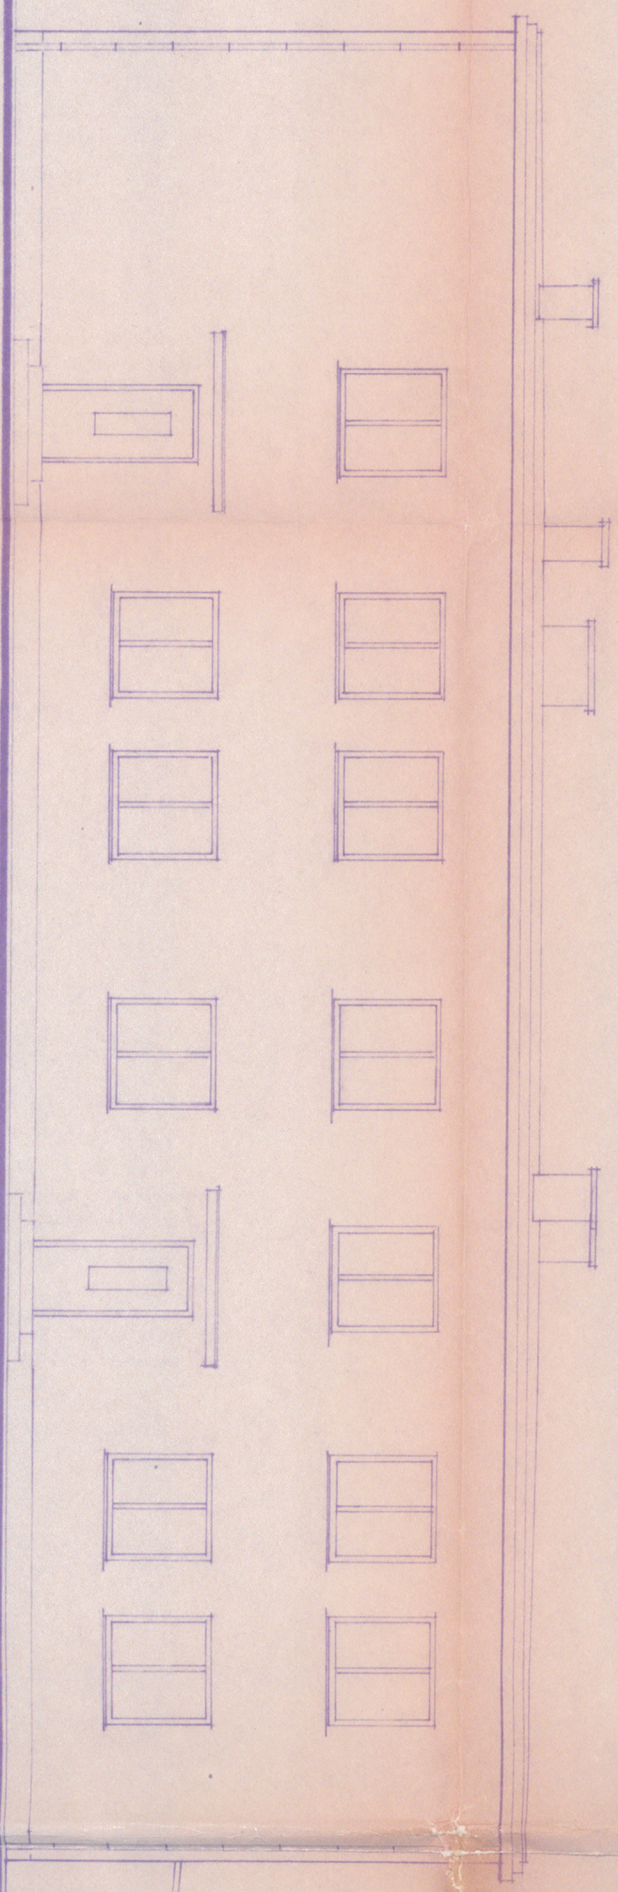

ELEWACJA WSCHODNIA

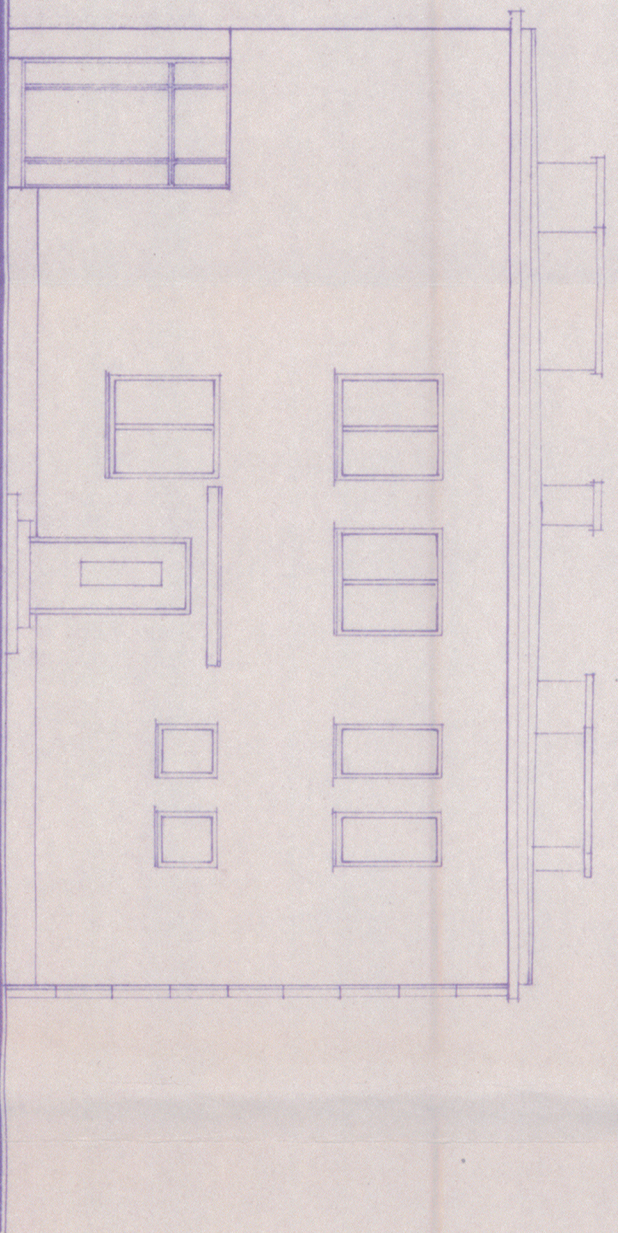

ELEWACJA POŁUDNIOWA

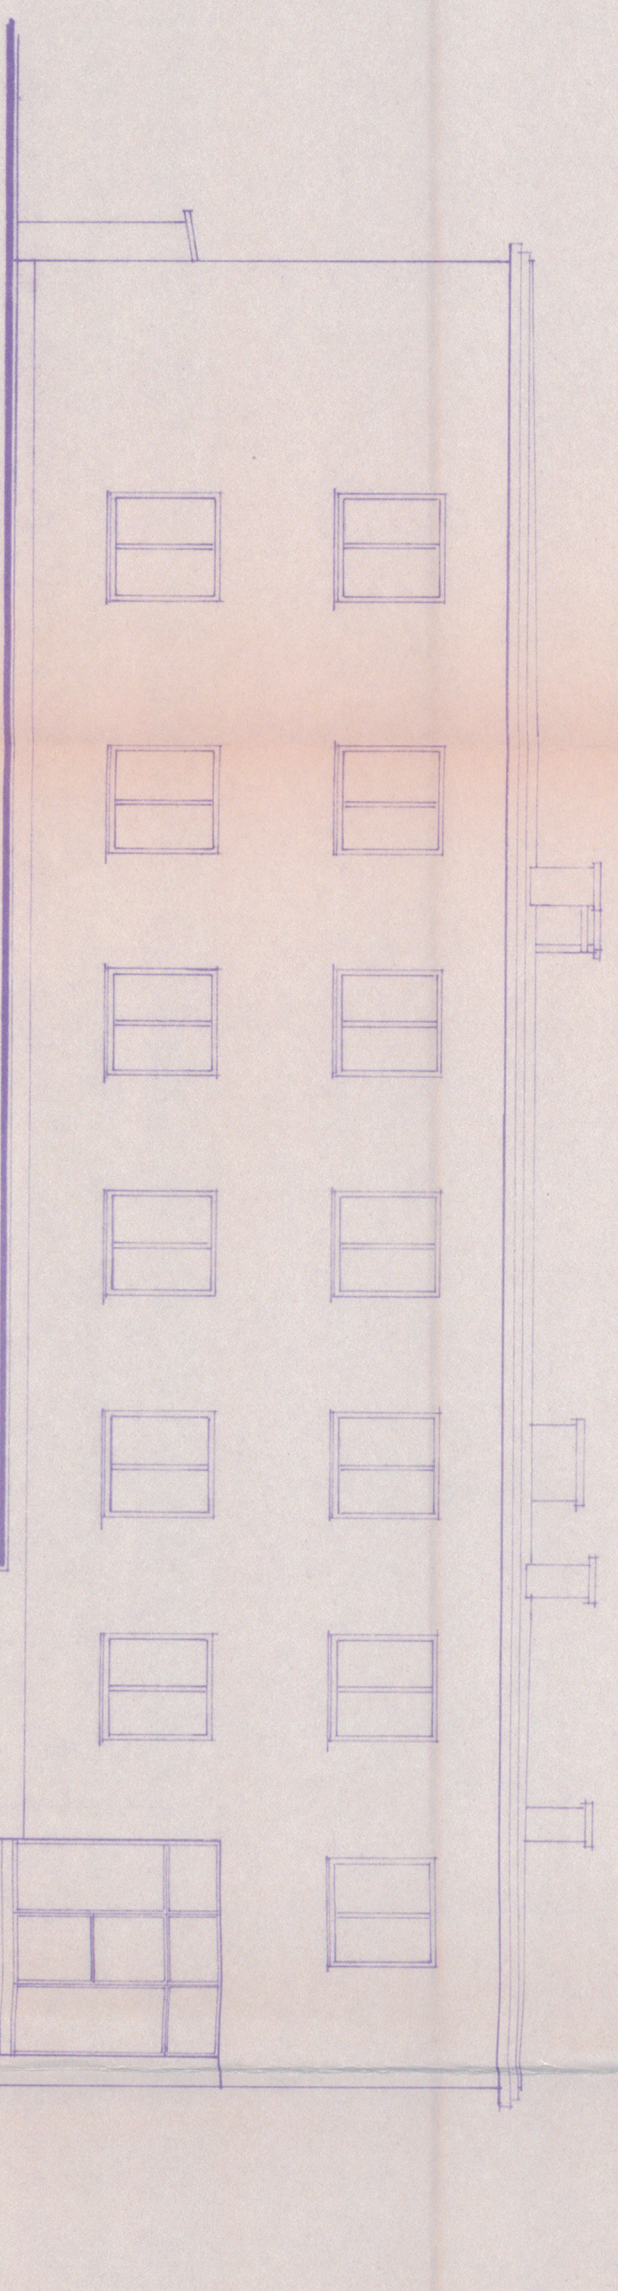

ELEWACJA ZACHODNIA

URZĄD MIASTA
Bydgoszcz
Wydział Urbanistyki,
Architektury i Nadzoru
Budowlanego

ZESPÓŁ AUTORSKI ARCHITEKTURY

mgr inż. arch. Krzysztof Andrzejewski
ul. Włocławek 10/12
mgr inż. arch. Marek Bielski
ul. Włocławek 10/12
mgr inż. arch. Grzegorz Jaworski
ul. Włocławek 10/12
mgr inż. arch. Jerzy Szafiński
ul. Włocławek 10/12

PRACOWNIA ARCHYTEKTONICZNA

BUDYNEK A
1:100
ELEWACJE

PRACOWNIA ARCHYTEKTONICZNA

"A R U S"

Obiekt: Laboratorium Miejskich Wodociągów
i Kanalizacji Bydgoszcz ul. Koronowska 96

Projektant: arch. M. Bielski

ZESPÓŁ AUTORSKI ARCHITEKTURY

arch. A. Strosin

Opracował: techn. M. Zawadzki

Weryfikator: arch. K. Andrzejewski